



Odbudowa jazu Nr 1 na kanale Stara Warta w km 7 + 060



rzut z góry skala 1 : 50

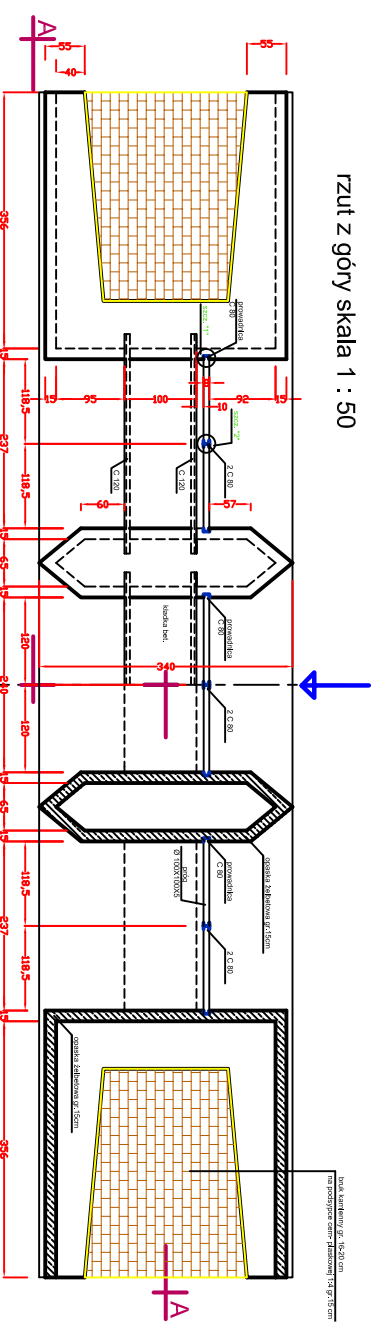


przekrój A - A skala 1 : 50

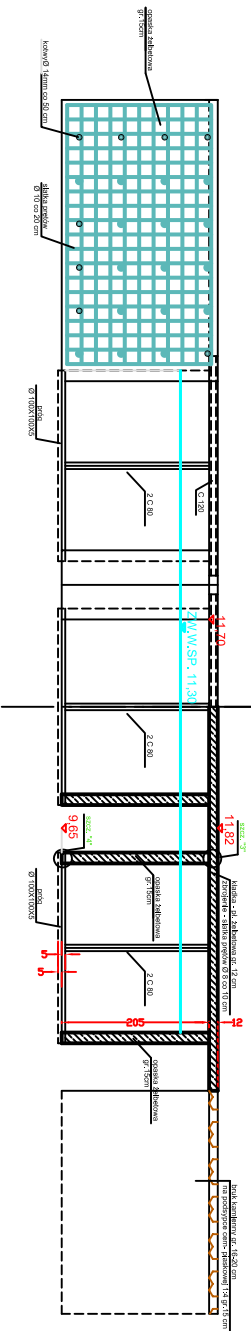

Szczegóły połączeń
skala 1 : 10

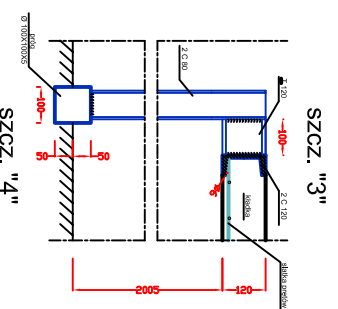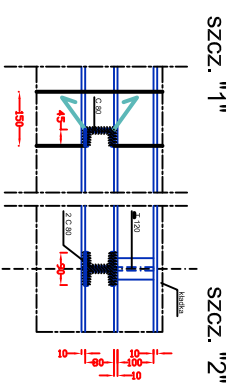

Szandor drewniany
skala 1 : 10

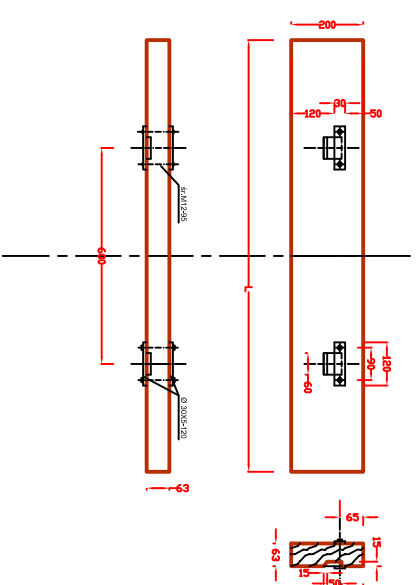

"L" dla jazu w km 7+060
120 cm - 2 przęsła po 8 szandorów - 16 szt.
121,5 cm - 4 przęsła po 8 szandorów - 32 szt.

ZAMAWIAJĄCY:	ZAKŁAD USŁUG PROJEKTOWYCH - HYDROSAWI s.c. Bolsław Huzdo, Tomasz Huzdo ul. Komowa 20 86-405 GORZÓW WLKP kom. 536 210 701 email: huzdo@opengr.pl	DATA:	15.01.2010
TEMAT:	Projekt rewikalizacji szkliska łokowo - bagiemnych w Parku Narodowym Ujście Warty	STADIUM:	AW
TRZĘSCA:	Bagiemna stał obrotowa - etap 1.	BRANŻA:	Konstrukc.
AUTOR OPRACOWANIA:	N. UPR.	DATA:	03.2009
PROJEKTANT:	Inżynier ręk. Bolsław Huzdo 4777006-710854000	SPRACOWUJĄCY:	PODRIS