# Odbudowa jazu Nr 3 na kanale Stara Warta w km 13 + 900

rzut z góry skala 1 : 50




przekrój A - A skala 1 : 50




Szczegóły połączeń
skala 1 : 10

szcz. "1"

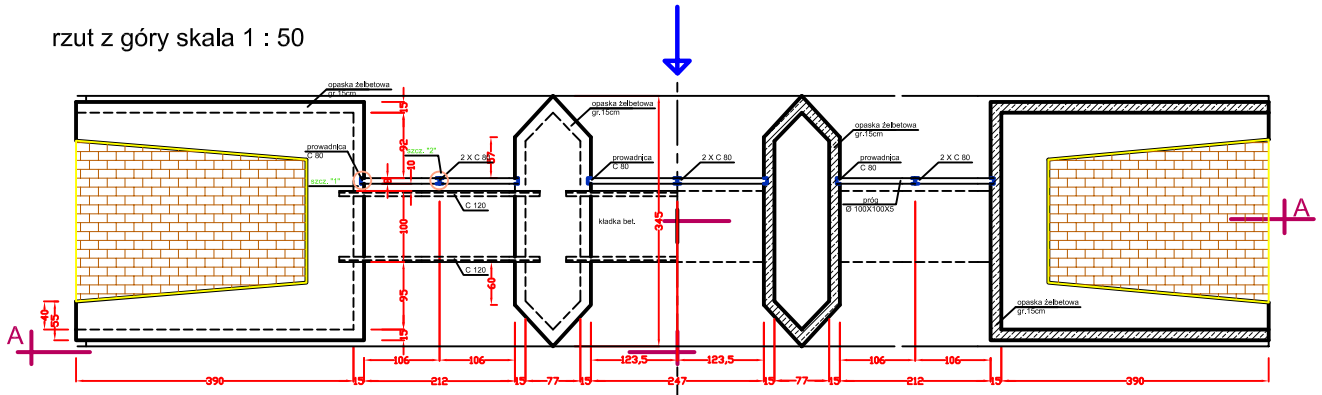


szcz. "2"

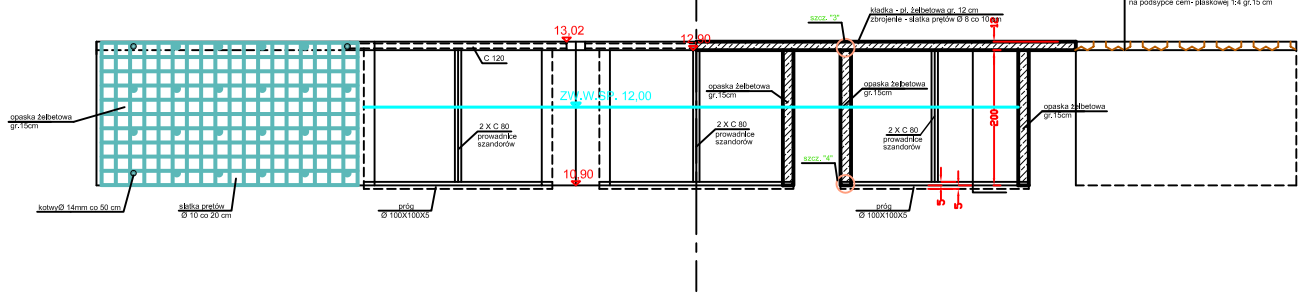


szcz. "3"

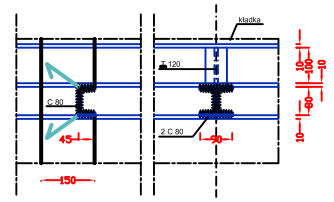


szcz. "4"

Szandor drewniany
skala 1 : 10




"L" dla jazu w km 13+900

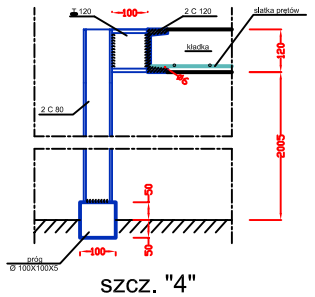125 cm - 2 przęsła po 5 szandorów - 10 szt.

107,5 cm - 4 przęsła po 5 szandorów - 20 szt.


ZAKŁAD USŁUG PROJEKTOWYCH - HYDROGSAN s.c.
Bolesław Haszto , Tomasz Haszto
Ul. Krańcowa 20 66-405 GORZÓW WLKP
Telefon : Fax (095) 732 44 57 kom. 508 210 701; email: haszto@orange.pl

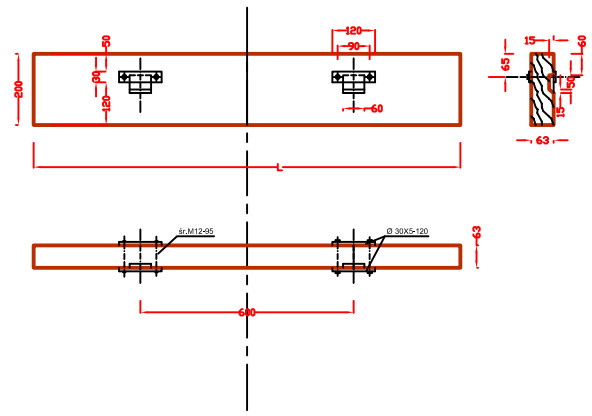
| | | | |
|---|---|---|---|
| ZAMAWIAJĄCY: | Towarzystwo Ochrony Przyrody Ptaki Polskie ul.Kościuszki 26/11 ; 19-110 Goniądz | | |
| TEMAT: | Projekt rewitalizacji siedlisk łąkowo - bagiennych w Parku Narodowym " Ujście Warty" Bagna są dobre! - etap 1. | SKALA | 1:50 ; 1:10 |
| | | NR RYS. | 8 |
| | | STADIUM | PW |
| | | BRANŻA | Konstukc. |
| TREŚĆ: | Odbudowa jazu na rz.Stara Warta km 13+900 | DATA | 03.2009 |
| AUTOR OPRACOWANIA: | Nr UPR. | SPEC.UP. | PODPIS |
| PROJEKTANT: mgr inż. Bolesław Haszto | 47/77/Gw ;106/94/Gw | melioracyjna konstr. | |