Mapa sytuacyjno – wysokościowa
skala 1:5000

N

ARKUSZ 2

ZAKŁAD USŁUG PROJEKTOWYCH - HYDROGSAN s.c. Bolesław Haszto , Tomasz Haszto Ul. Krańcowa 20 66-405 GORZÓW WLKP Telefon ; Fax (095) 732 44 57 kom. 508 210 701; email: haszto@orange.pl			
ZAMAWIAJĄCY: Towarzystwo Ochrony Przyrody Ptaki Polskie ul.Kościuszki 26/11 ; 19-110 Goniądz			
TEMAT: Projekt rewitalizacji siedlisk łąkowo - bagiennych w Parku Narodowym " Ujście Warty" Bagna są dobre! - etap 1.		SKALA	1:5000
		NR RYS.	2/2
		STADIUM	PW
		BRANŻA	Konstrukc.
TREŚĆ: Projekt zagospodarowania terenu		DATA	03.2009
AUTOR OPRACOWANIA:	Nr UPR.	SPEC.UP.	PODPIS
PROJEKTANT: mgr inż. Bolesław Haszto	417/7/Gw ,106/94/Gw	Zakres projektu:	

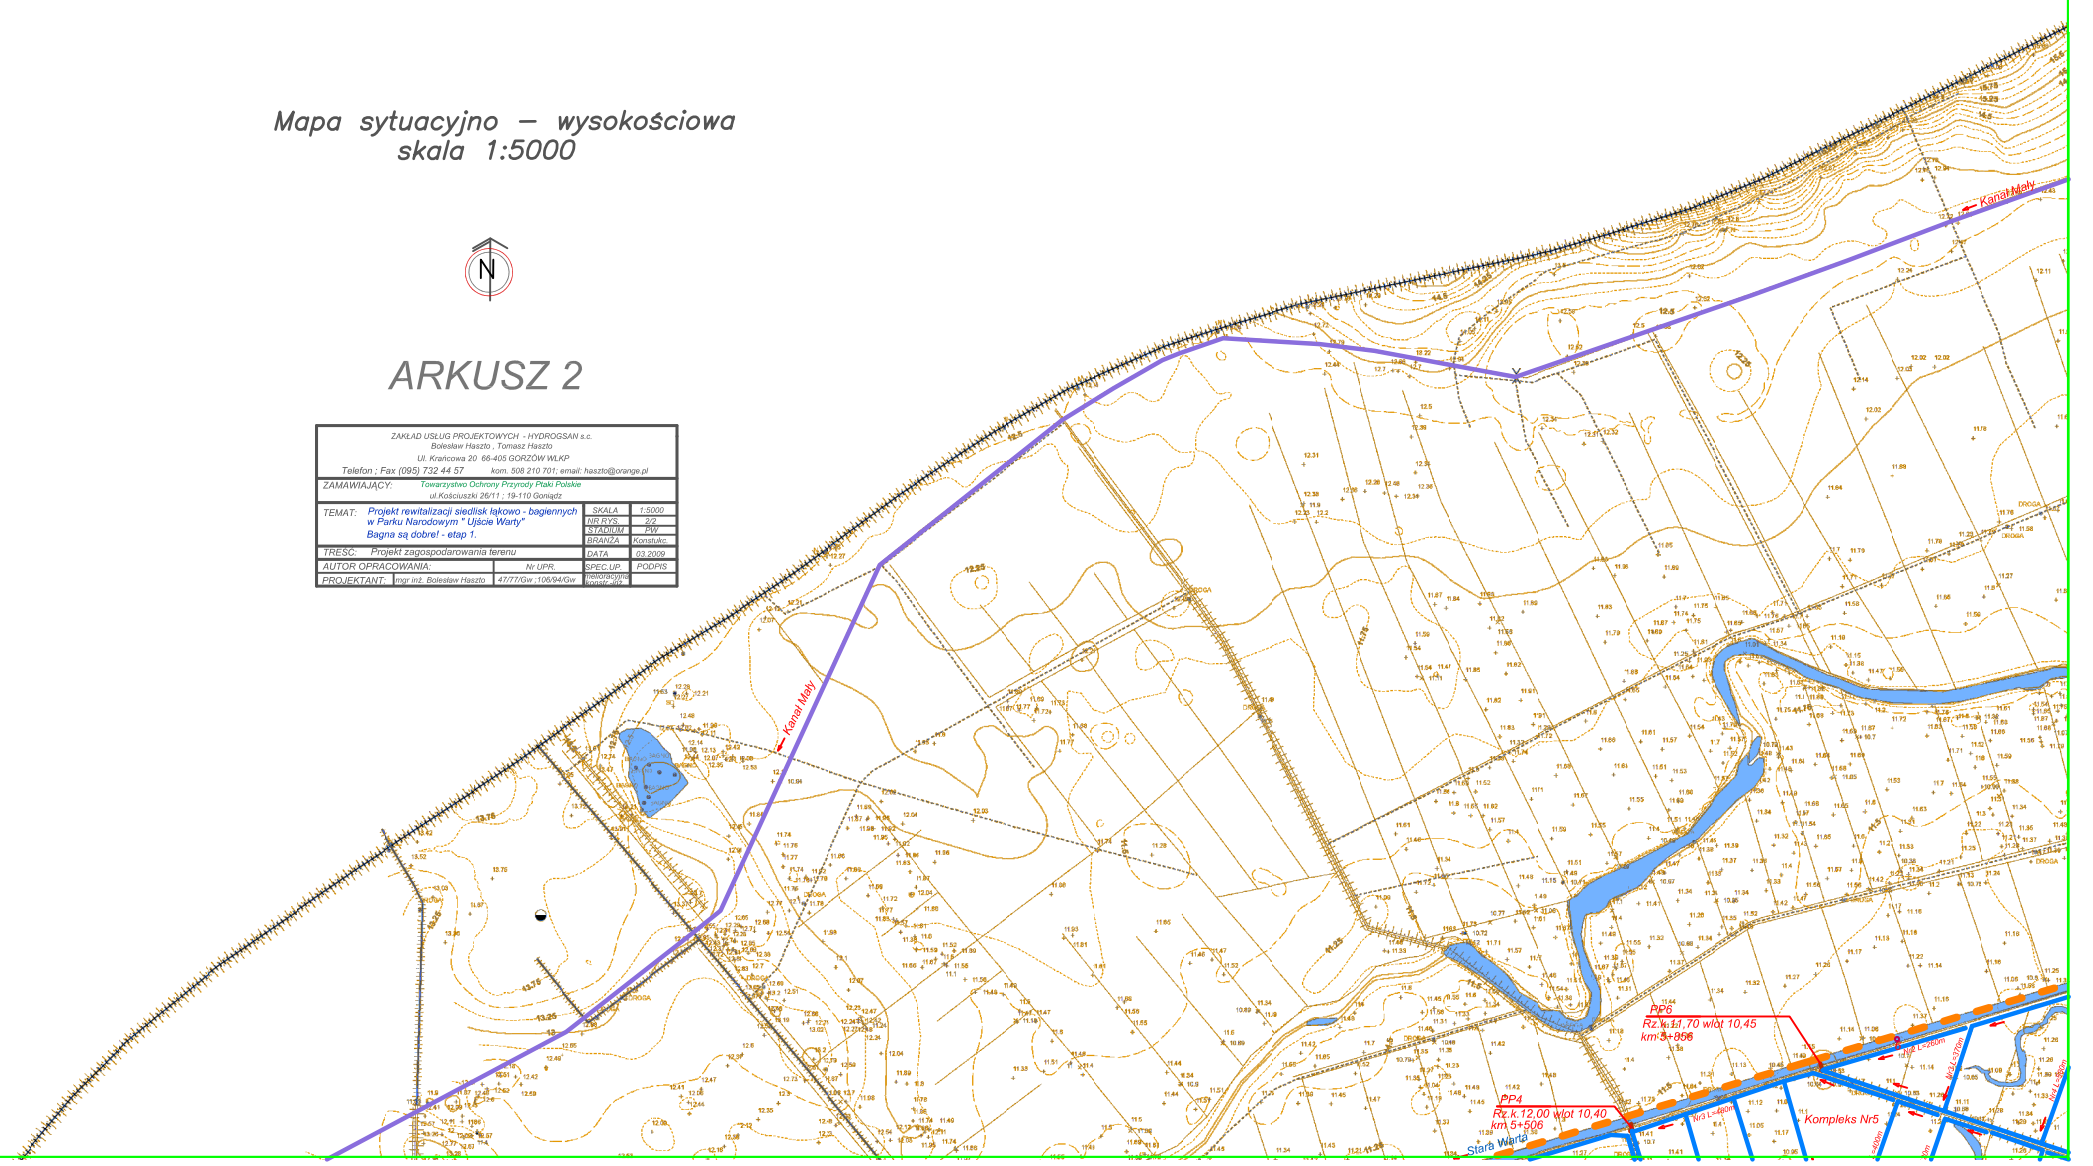

działka