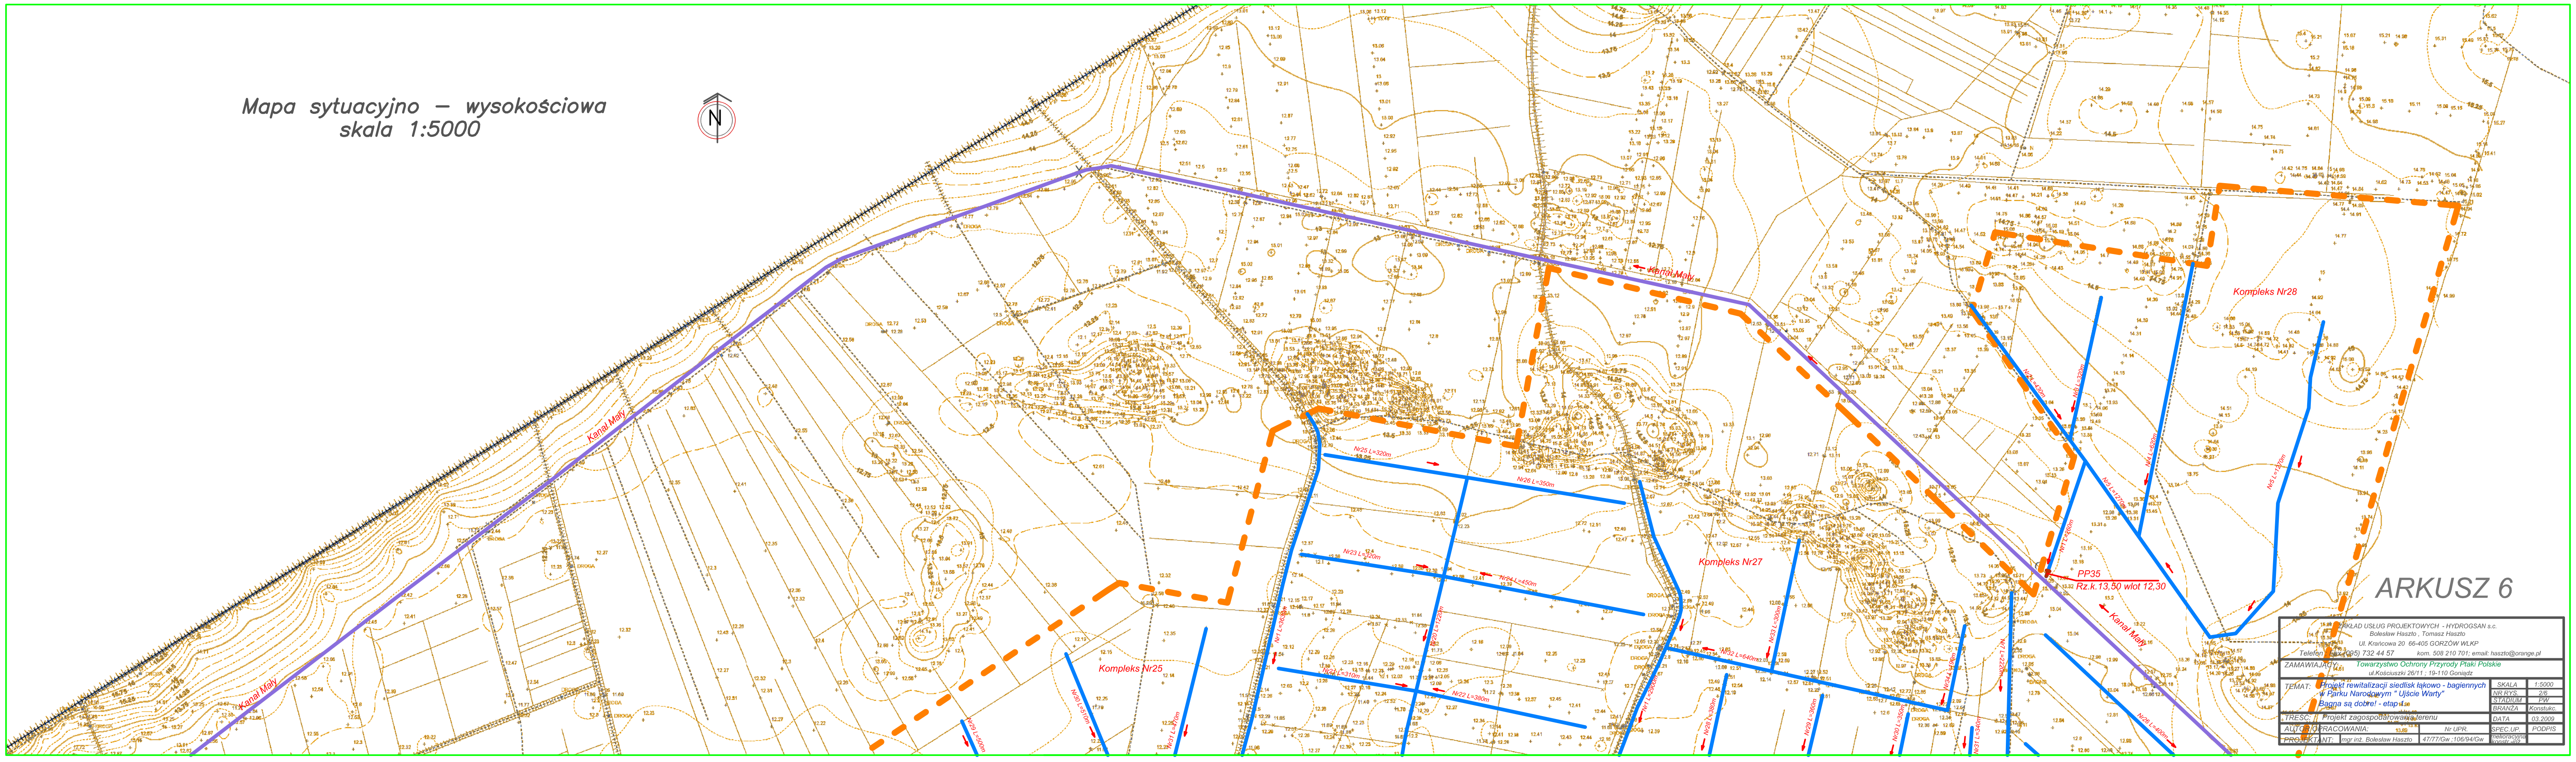

ZAKŁAD USŁUG PROJEKTOWYCH - HYDROGSAN s.c.
Bolesław Haszto , Tomasz Haszto
Ul. Kraincowa 20 66-405 GORZÓW WLKP
Telefon / Fax (095) 732 44 57 kom. 508 210 701; email: haszto@orange.pl

ZAMAWIAJĄCY:	Towarzystwo Ochrony Przyrody Ptaki Polskie ul.Kościuszki 26/11 ; 19-110 Goniądz		
TEMAT:	Projekt rewitalizacji siedlisk łąkowo - bagiennych w Parku Narodowym " Ujście Warty" Bagna są dobre! - etap 1	SKALA	1:5000
		NR RYS.	2/6
		STADIUM	PW
		BRANŻA	Konstukc.
TREŚĆ:	Projekt zagospodarowania terenu	DATA	03.2009
AUTOR OPRACOWANIA:	Nr UPR.	SPEC.UP.	PODPIS
PROJEKTANT: mgr inż. Bolesław Haszto	47/77/Gw ;106/94/Gw	melioracyjna konstr.-inż.	