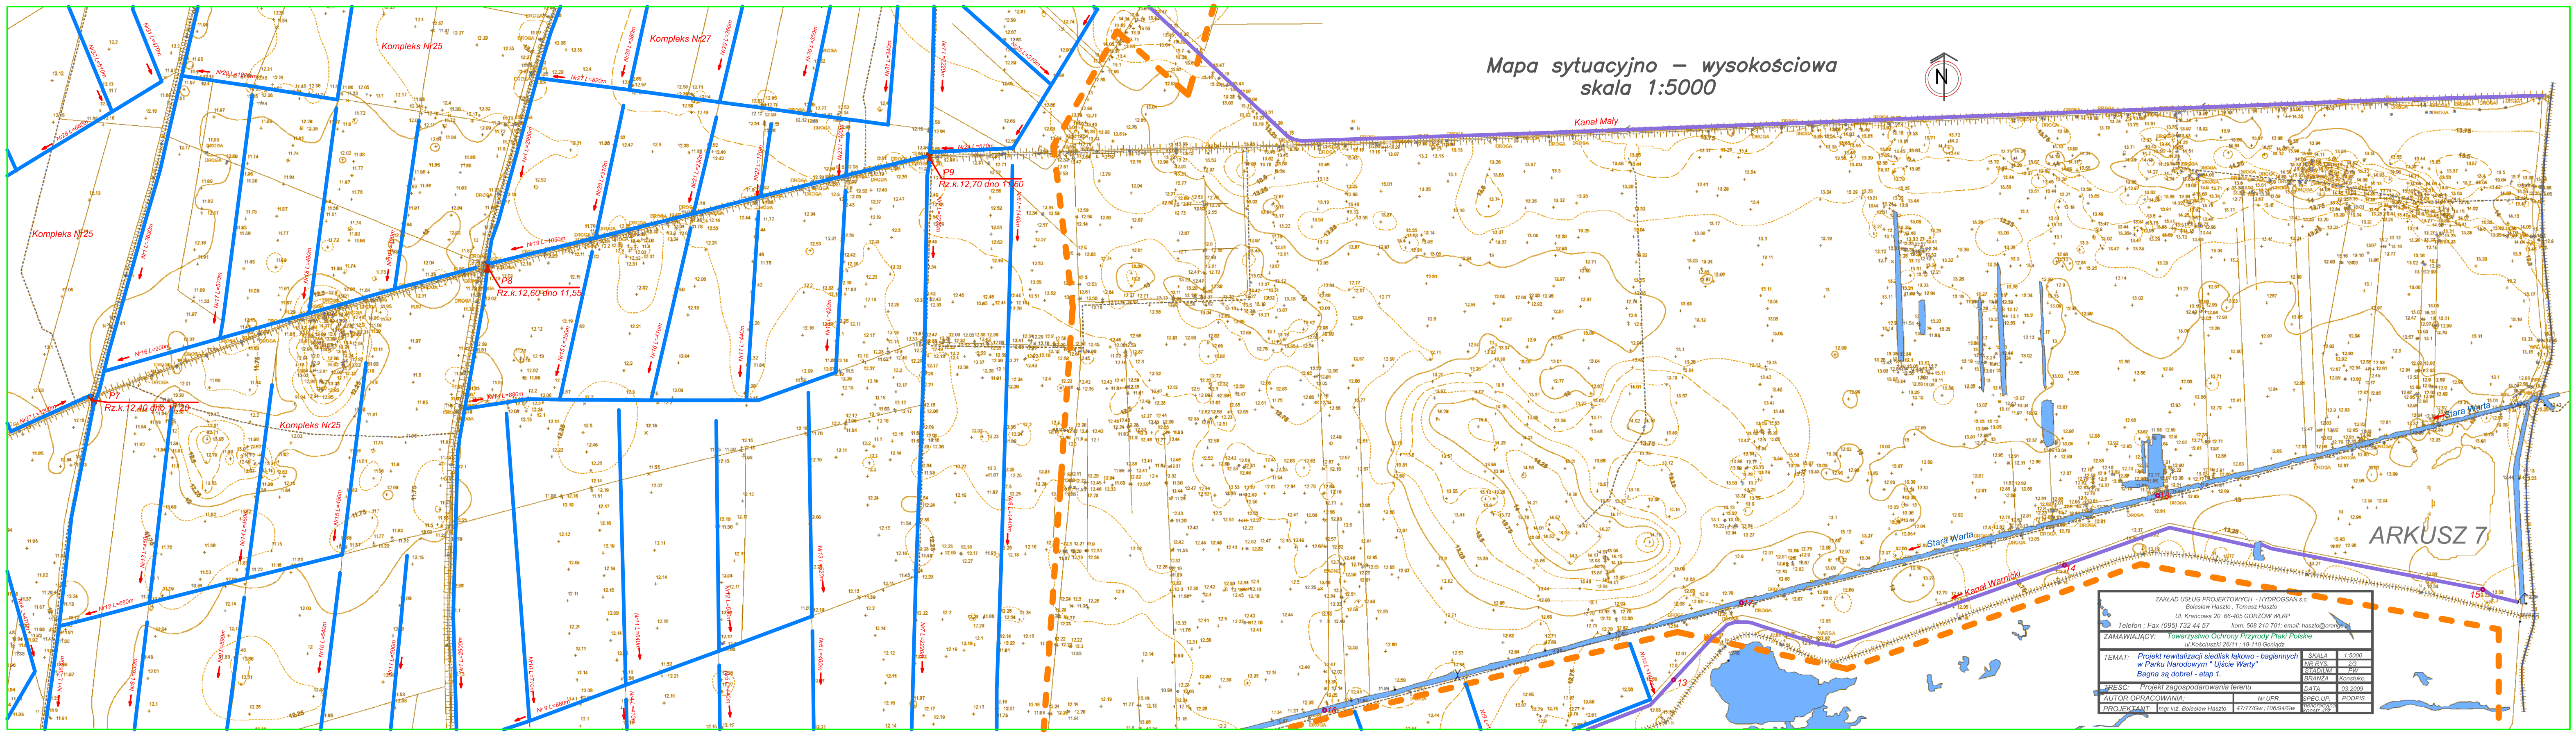

Mapa sytuacyjno – wysokościowa
skala 1:5000
Kompleks Nr25
Kompleks Nr27
P7
Rz.k.12,40 dno 11,20
P8
Rz.k.12,60 dno 11,55
P9
Rz.k.12,70 dno 11,60
Kanał Mały
Kanał Warnicki
Stara Warta
ARKUSZ 7
ZAKŁAD USŁUG PROJEKTOWYCH - HYDROGSAN s.c.
Bolesław Haszto , Tomasz Haszto
Ul. Krańcowa 20 66-400 GORZÓW WLKP
Telefon ; Fax (095) 732 44 57 kom. 508 210 701; email: haszto@orange
ZAMAWIAJĄCY: Towarzystwo Ochrony Przyrody Ptaki Polskie
ul. Kościuszki 26/11 ; 19-110 Goniądz
TEMAT: Projekt rewitalizacji siedlisk łąkowo - bagiennych w Parku Narodowym "Ujście Warty" Bagna są dobre! - etap 1.
SKALA 1:5000
NR RYS. 2/3
STADIUM PW
BRANŻA Konstukc.
TREŚĆ: Projekt zagospodarowania terenu
DATA 03.2009
AUTOR OPRACOWANIA:
Nr UPR.
SPEC.UP.
PODPIS
PROJEKTANT: mgr inż. Bolesław Haszto
47/77/Gw ;106/94/Gw
melioracyjna