



PRZEPLAWKA DLA RYB - BRUKOWANA

Przekrój podłużny A-A

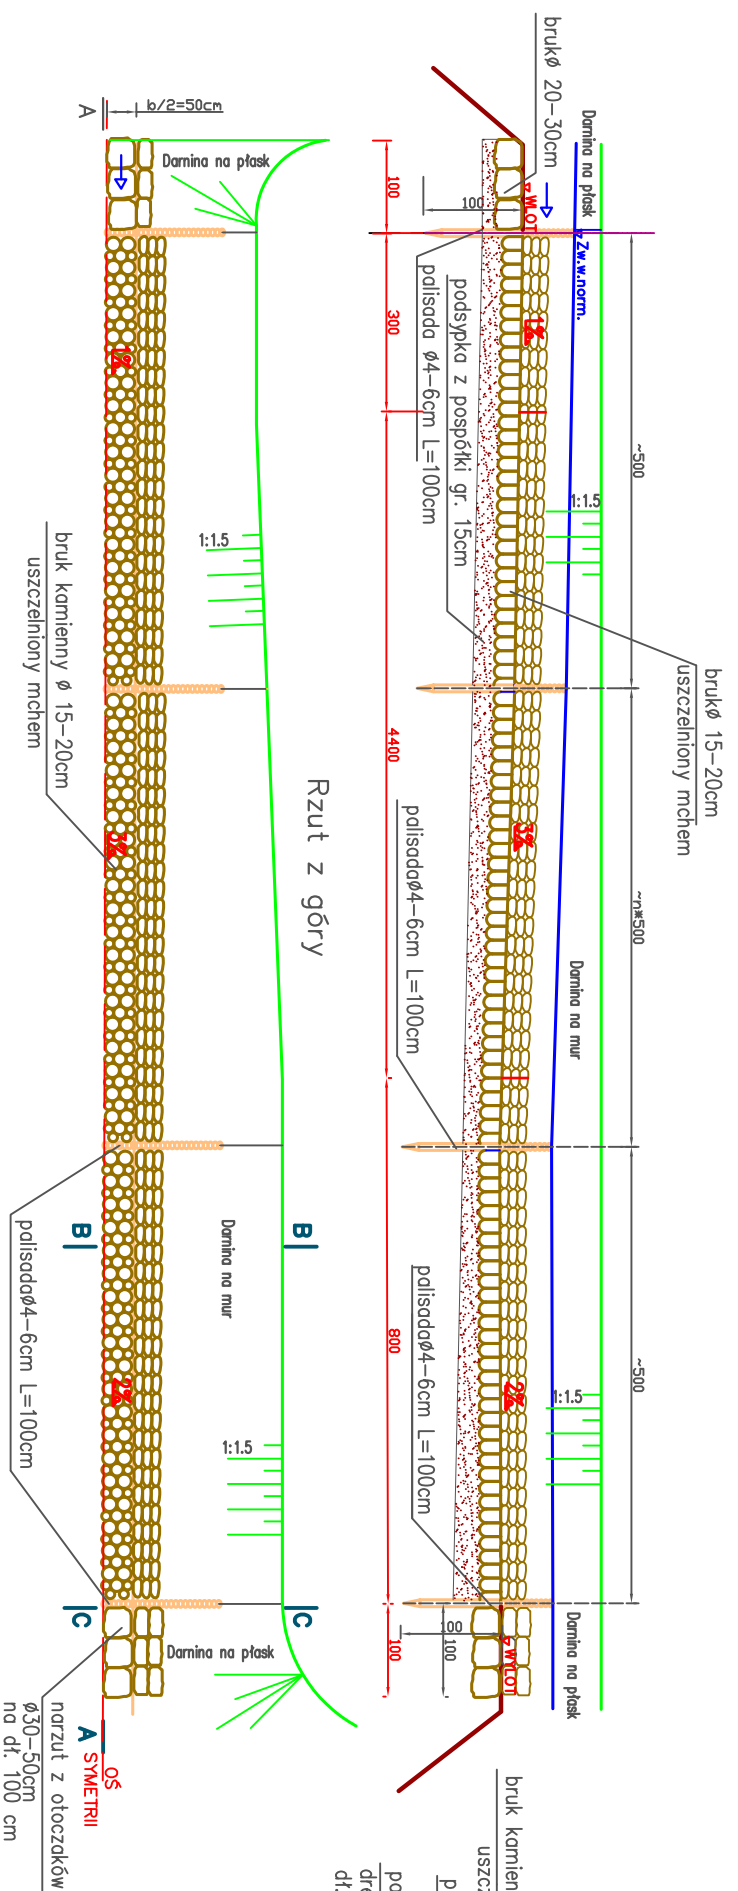

Przekrój poprzeczny B-B C-C

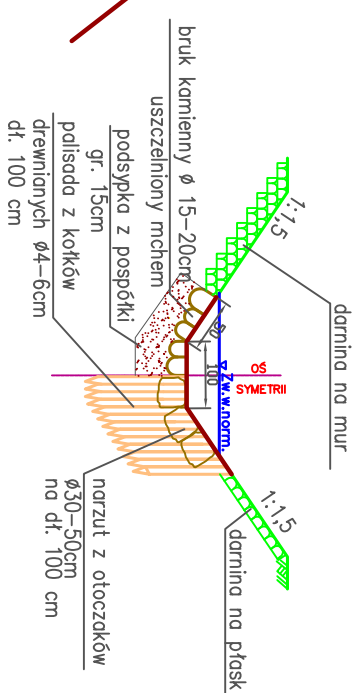

ZAKŁAD USŁUG PROJEKTOWYCH - INŻYNIERSKI s.c.	
Ul. Kościelna 20 66-405 GORZÓW WLKP Tomasz Huszo	
Tel: (099) 732 44 57 Kom: 509 210 701 email: huszo@orange.pl	
ZAMAWIADAWCY: Tomasz Huszo	
Towarzystwo Ochrony Przyrody Piel Piasek d/Kościełski 26/11 : 19-110 Gendź	
TEMAT:	Projekt realizacyjny studium wykonalności
PROJEKTANT:	mgr inż. Bartłomiej Huszo
SKALA:	1:2
NR DZIS:	12
STADIUM:	PROJEKT
DATA:	03.2009
PROJEKTANT:	PROJEKT
AUTOR OPRACOWANIA:	INŻYNIER
PROJEKTANT:	PROJEKTANT