PRZEPUSTY DROGOWE NA TERENIE POLDERU PÓŁNOCNEGO PNUW

SKALA 1:50

PRZEKRÓJ PODŁUŻNY PRZEPUSTU

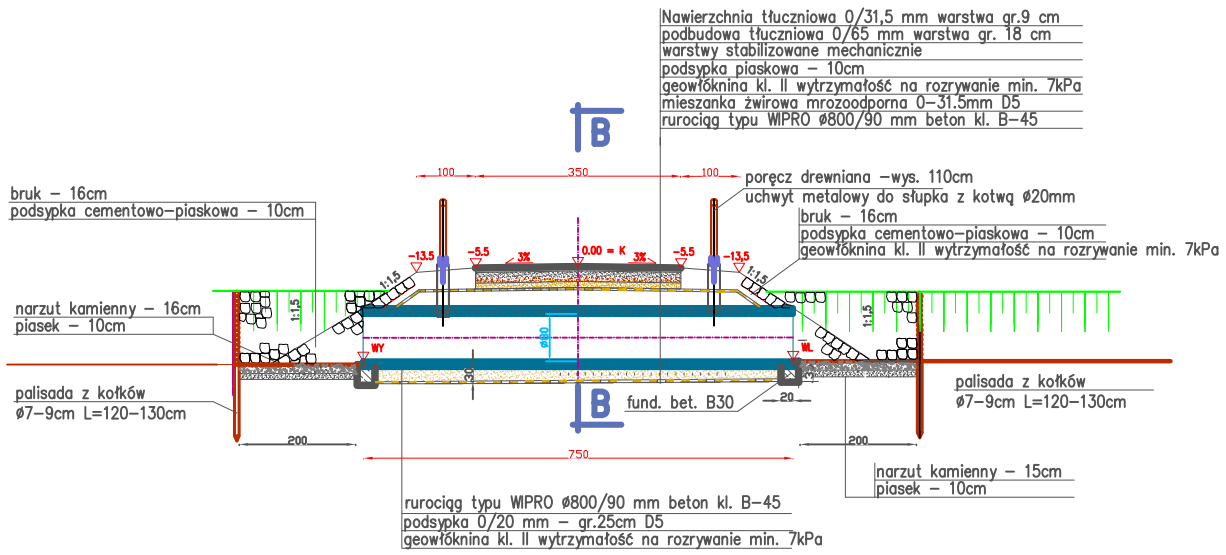

PRZEKRÓJ POPRZECZNY PRZEPUSTU

B - B

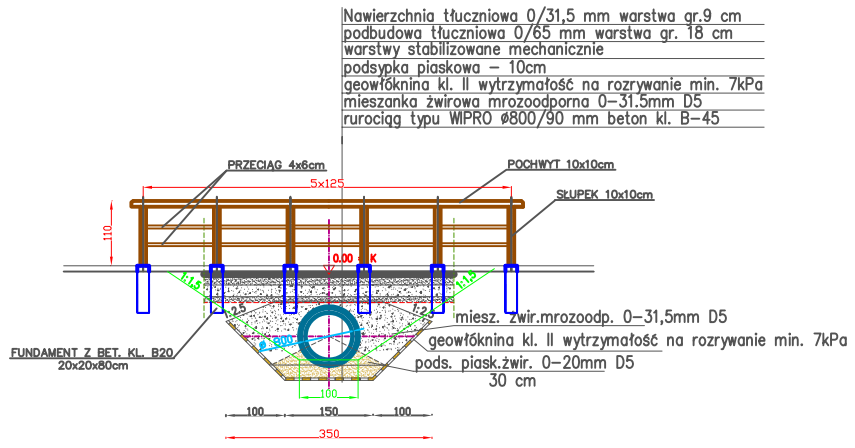

UWAGA: W przypadku występowania w podłożu gruntów nienośnych grubość warstwy posypki należy ustalić indywidualnie do istniejących warunków gruntowo-wodnych

ZAKŁAD USŁUG PROJEKTOWYCH - HYDROGSAN s.c.
Bolesław Haszto , Tomasz Haszto
Ul. Krańcowa 20 66-405 GORZÓW WLKP
Telefon : Fax (095) 732 44 57 kom. 508 210 701; email: haszto@orange.pl

ZAMAWIAJĄCY:	Towarzystwo Ochrony Przyrody Ptaki Polskie ul.Kościuszki 26/11 ; 19-110 Goniądz		
TEMAT:	Projekt rewitalizacji siedlisk łąkowo - bagiennych w Parku Narodowym " Ujście Warty" Bagna są dobre! - etap 1.	SKALA	1:50
		NR RYS.	11
		STADIUM	PW
		BRANŻA	Konstrukc.
TREŚĆ:	Przepust drogowy	DATA	03.2009
AUTOR OPRACOWANIA:	Nr UPR.	SPEC.UP.	PODPIS
PROJEKTANT:	mgr inż. Bolesław Haszto 47/77/Gw ;106/94/Gw	Melioracyjna konstrukcja	