


Odbudowa umocnień ponuru i poszuru na jazach

Kanał Stara Warta. Skala 1 : 100

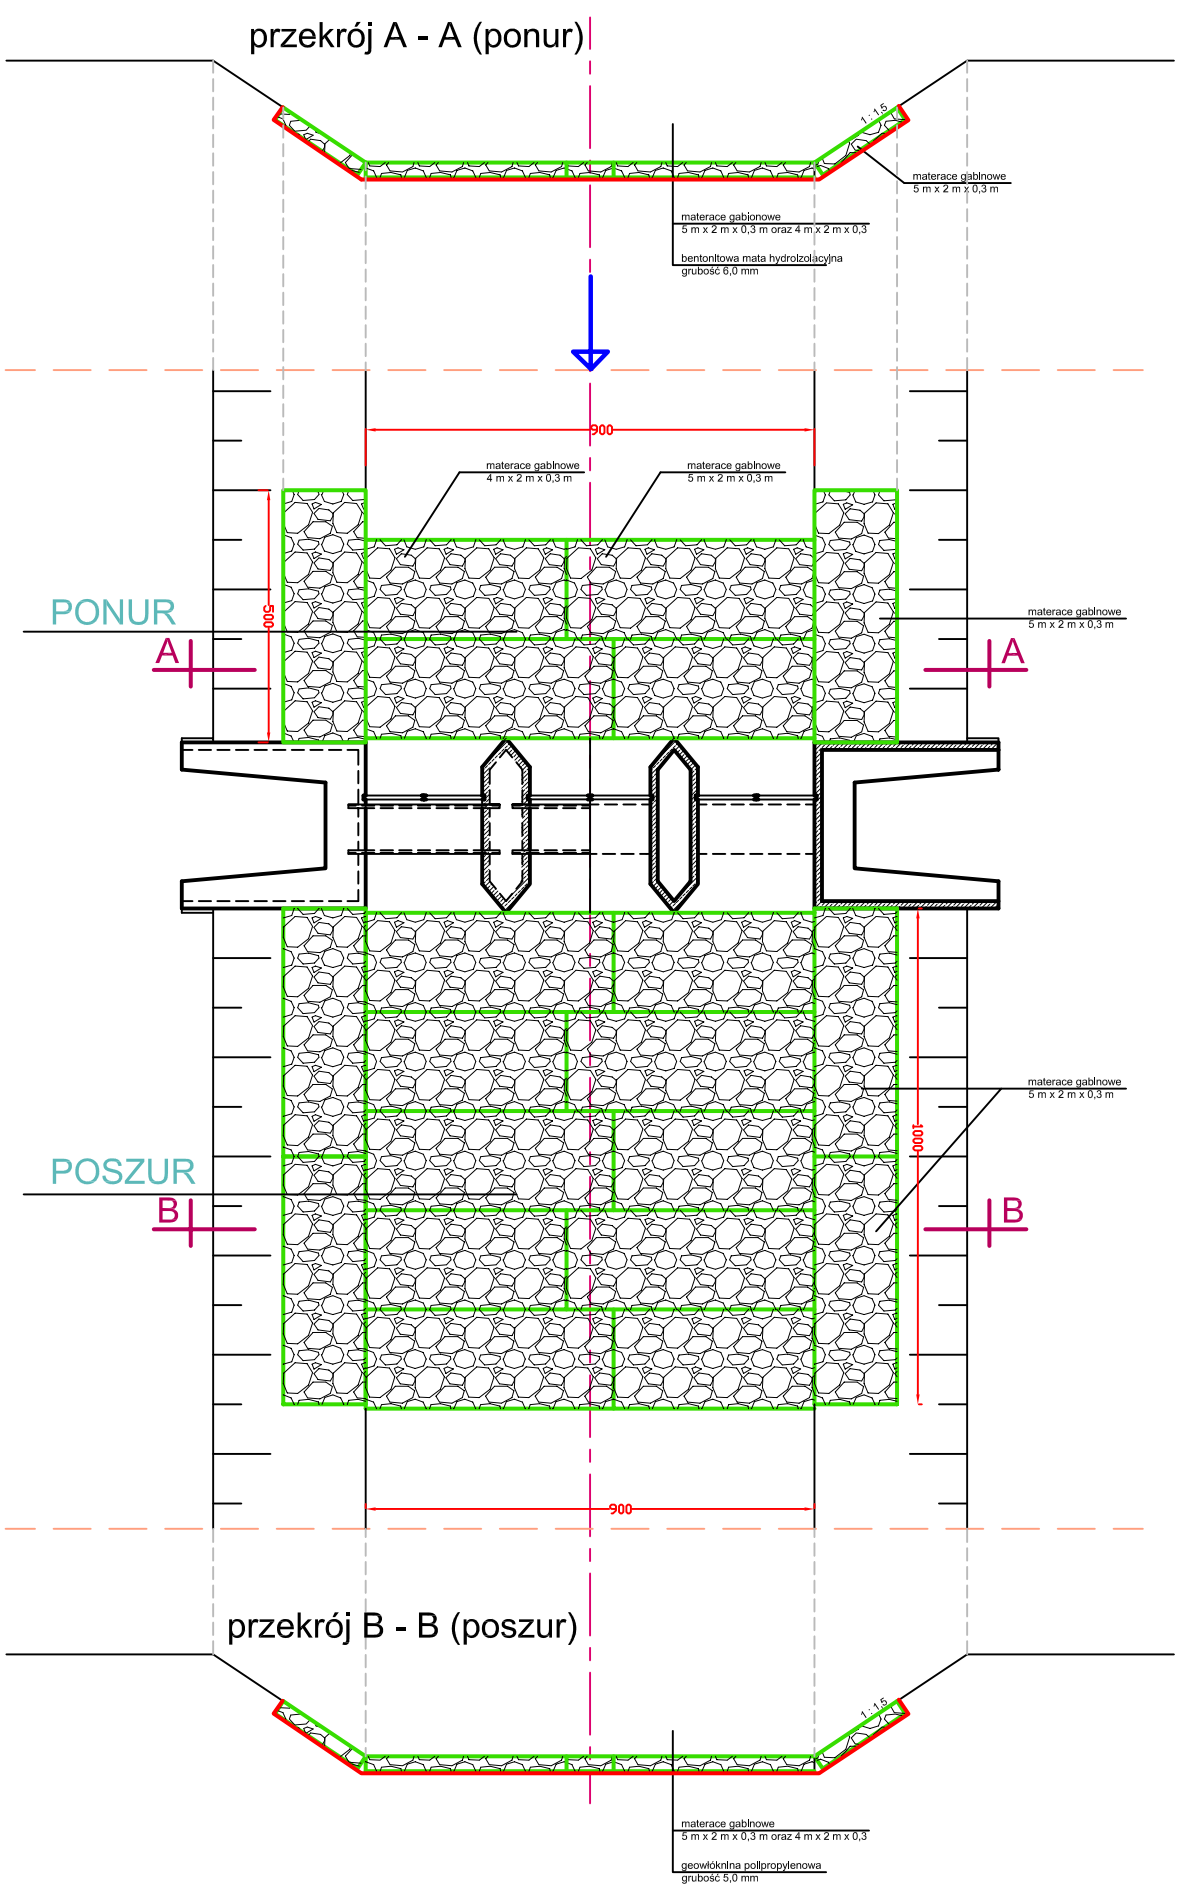

zestawienie materiałów:
 materace gabionowe 5 m x 2 m x 0,3 m - 13 szt.
 materace gabionowe 4 m x 2 m x 0,3 m - 7 szt.
 mata bentonitowa - około 70 m²
 geowłóknina - około 140 m²

| | |
|--|---|
| ZAKŁAD USŁUG PROJEKTOWYCH - HYDROGSAN s.c. | |
| Bdlesław Haszto, Tomasz Haszto | |
| Ul. Karłowca 20 66-405 GORZÓW WLKP | |
| Telefon : Fax (095) 732 44 57 | kom. 508 210 701; email: haszto@orange.pl |
| ZAMAWIAJĄCY: | Towarzystwo Ochrony Przyrody Płaski Park |
| | ul. Kościuszki 26/11, 18-110 Goniadz |
| TEMAT: | Projekt rewitalizacji siedlisk lekowo - bagiennych w Parku Narodowym "Ujście Warty" |
| | Bagna są dobre! - etap I. |
| TREŚĆ: Odbudowa umocnień przy jazach na k. Stara Warta | |
| AUTOR OPRACOWANIA: | Nr UPR: 03.2009 |
| PROJEKTANT: | Ing. Inż. Bdlesław Haszto |
| | 4777/Gw.: 106/94/Gw |
| | Podpis: _____ |
| SKALA: | 1:100 |
| NR RYS. | 6B |
| STADIUM | PW |
| BRANŻA | Konstruk. |
| DATA: | 03.2009 |
| SPECJALN. | PODPIS |