



rzut poziomy


Odbudowa jazu Nr 4 na kanale Warnickim w km 0+385 skala 1 : 10

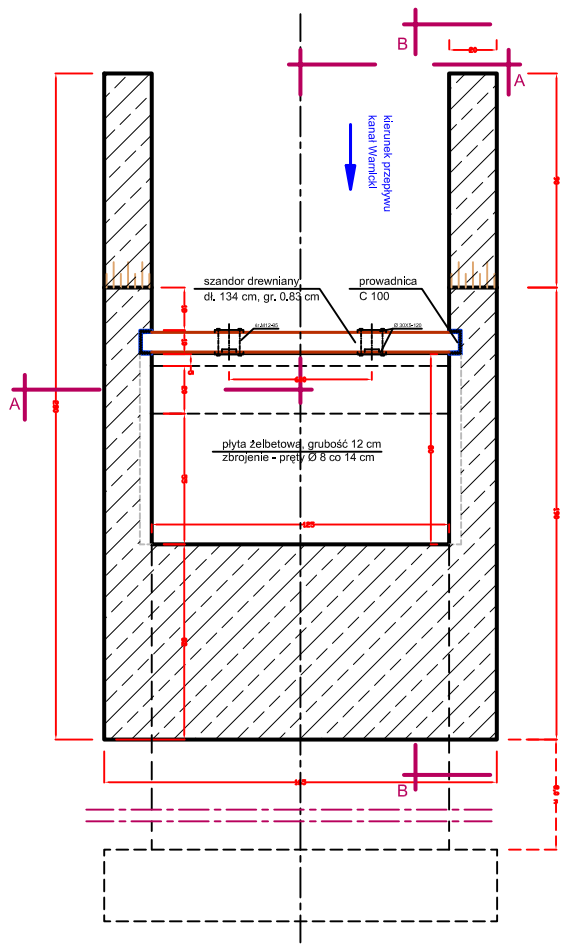

przekrój A - A

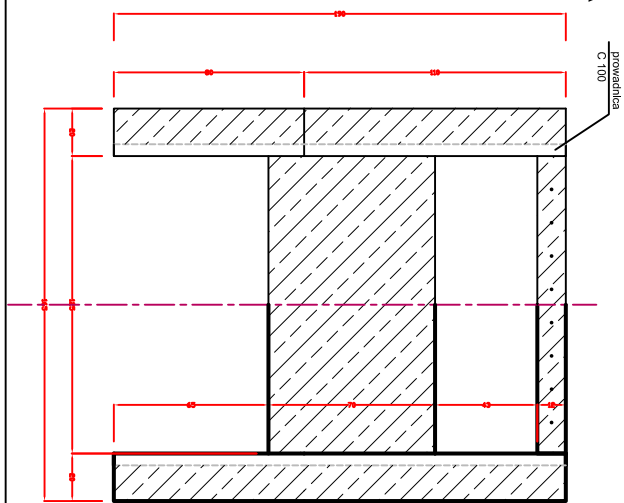

przekrój B - B

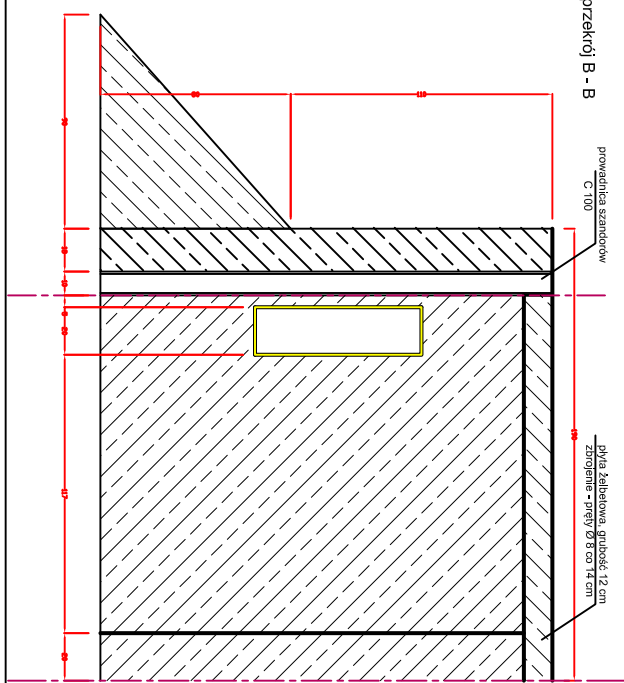

