



Odbudowa jazu Nr 2 na kanale Stara Warta w km 10 + 620



rzut z góry skala 1 : 50

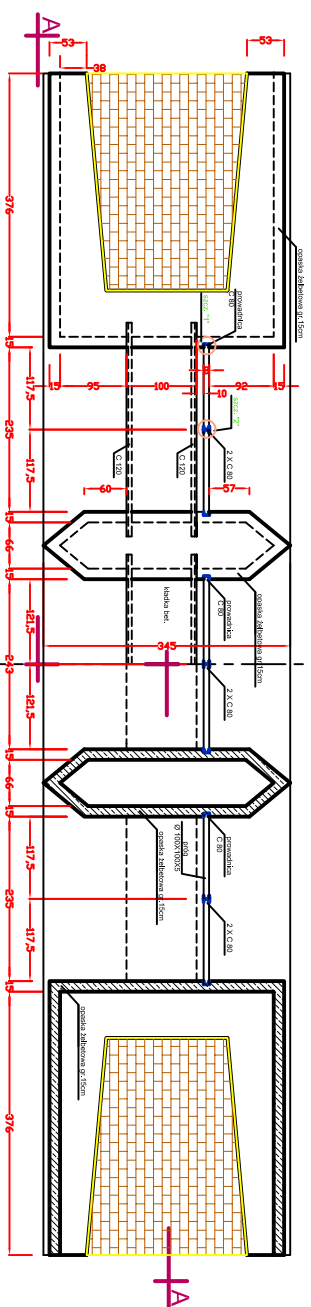


przekrój A - A skala 1 : 50

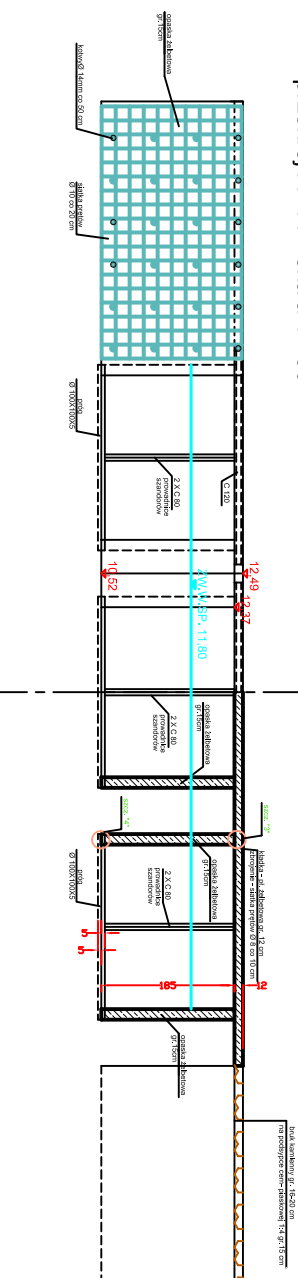

Szczegół połączeń
skala 1 : 10

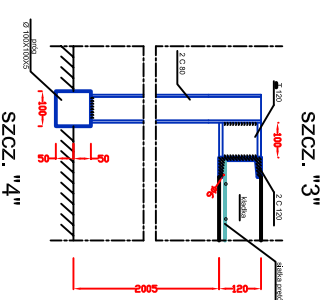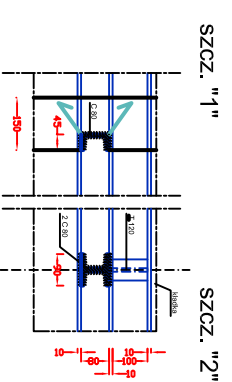

Szandor drewniany
skala 1 : 10

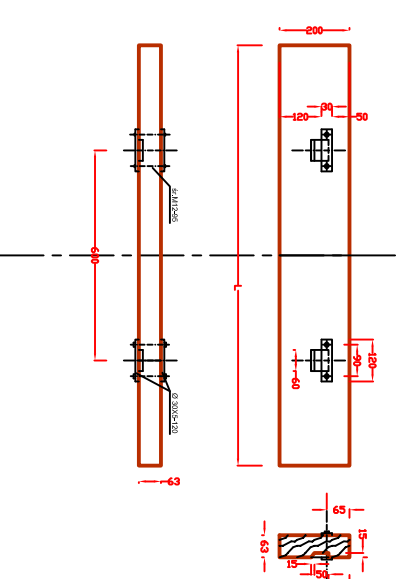

"1" dla jazu w km 10+620
123 cm - 2 przęsła po 7 szandorów - 14 szt.
119 cm - 4 przęsła po 7 szandorów - 28 szt.

ZAKŁAD USŁUG PROJEKTOWYCH • HYDROGASIN s.c.		Skala 1 : 50	
