


Umocnienie ponuru. Kanał Warnicki. Km 0+385. Skala 1 : 20

przekrój A - A

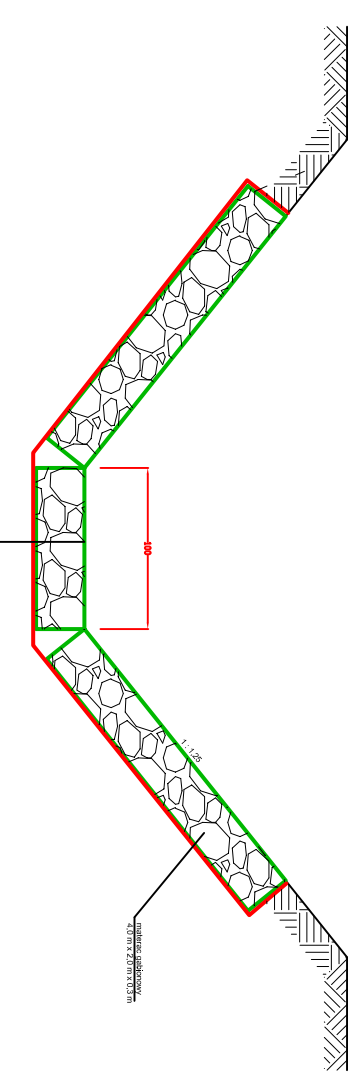

